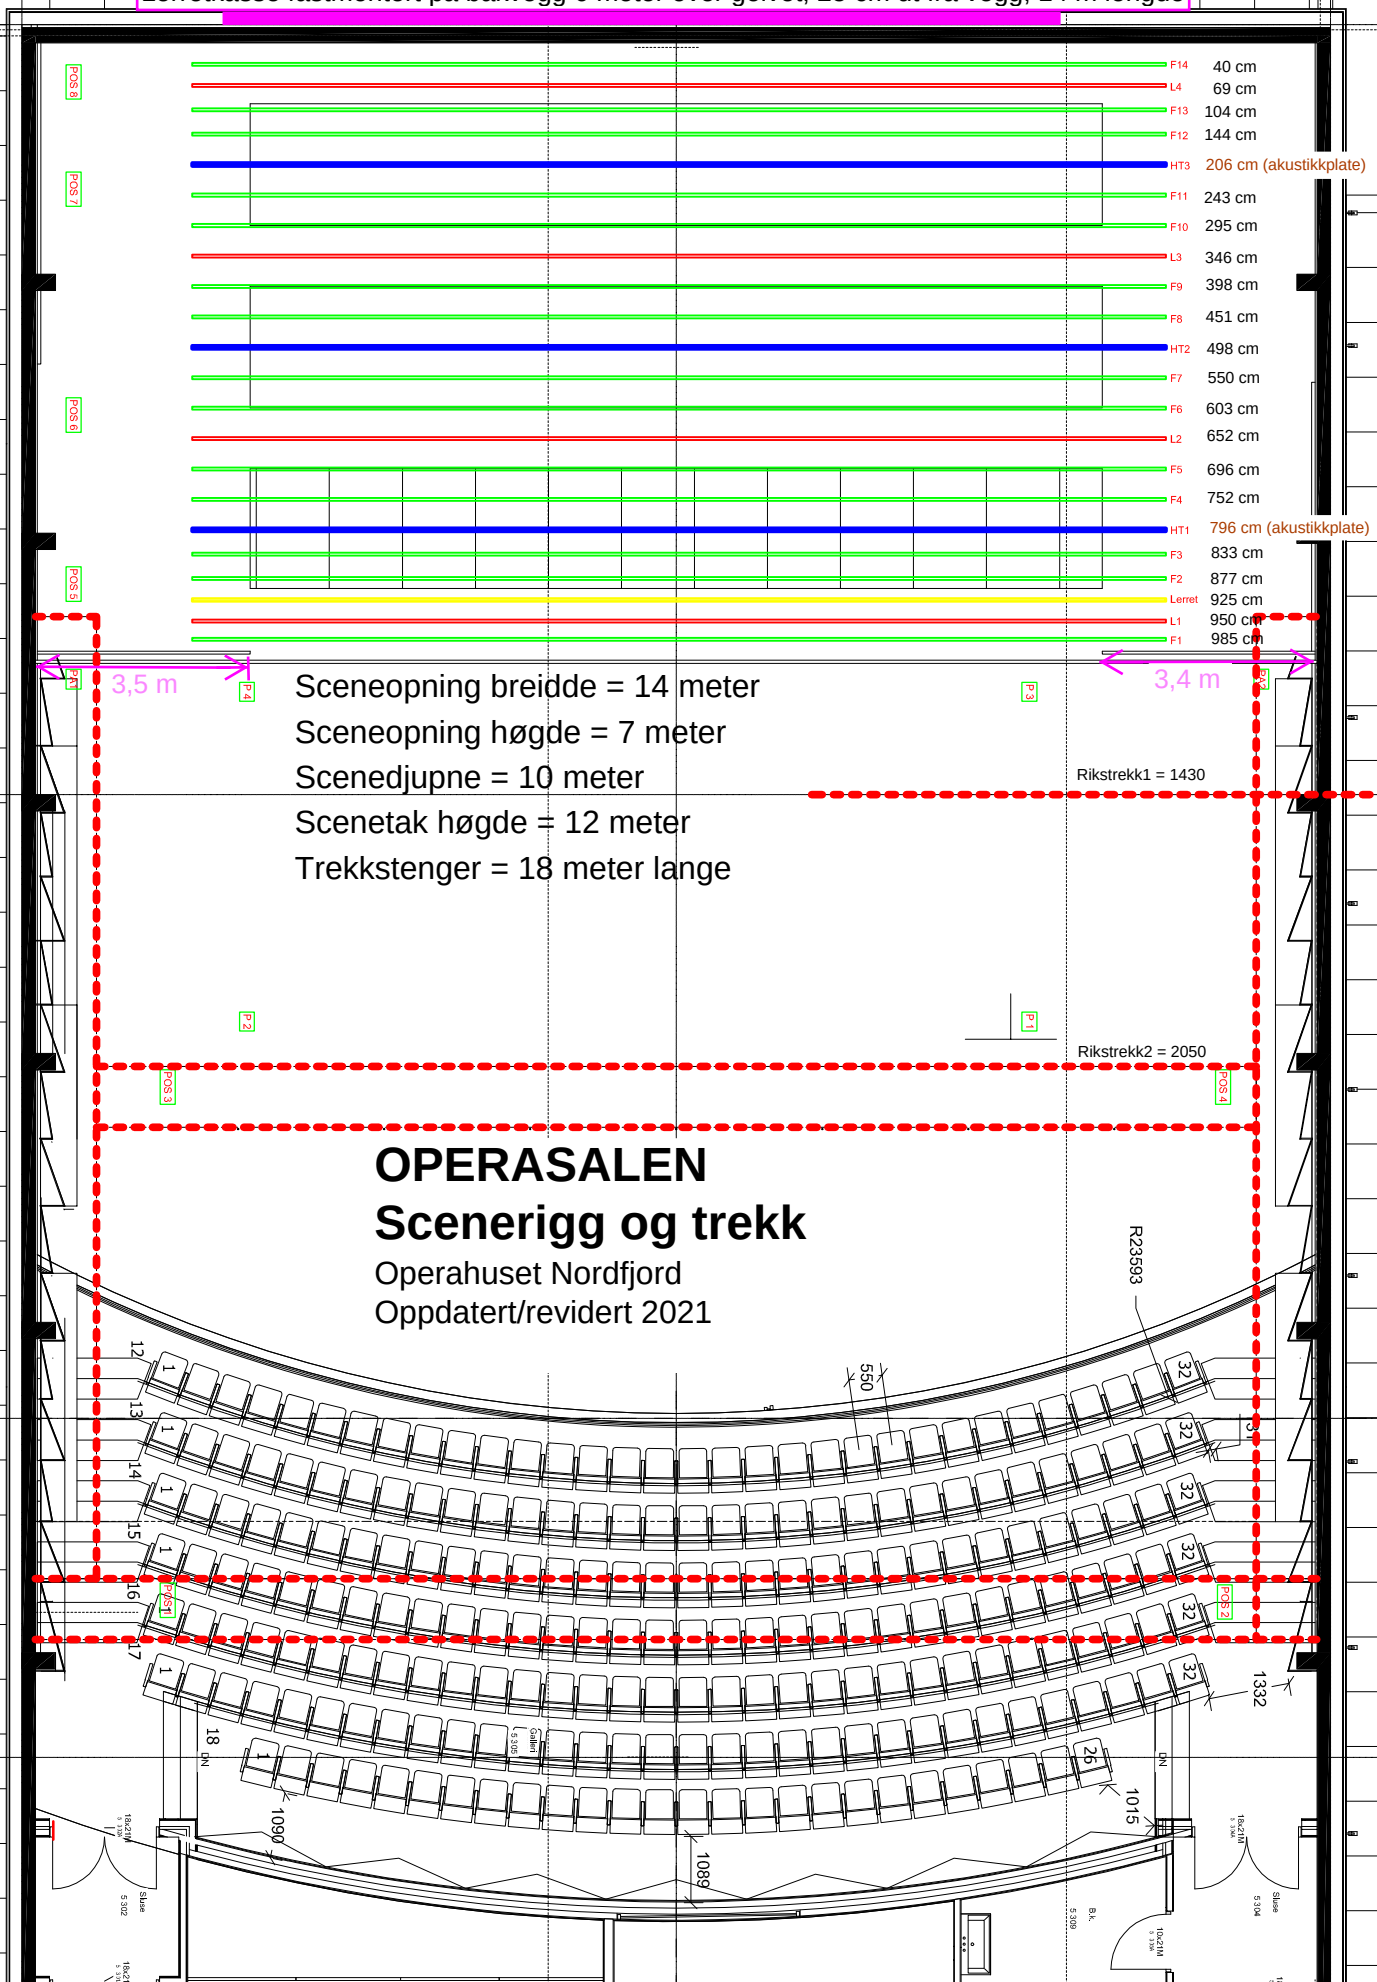Lerretkasse fastmontert på bakvegg 6 meter over golvet, 25 cm ut frå vegg, 14 m lengde